

Portafolio REF RANCHO M01



“
Nuestros destinos de viaje nunca son un lugar, sino una nueva forma de vivir las cosas

10 PERSONAS

GUARAME, MARGARITA

PARA MAYOR INFORMACION

+58 4126389461
+58 4126339118

RENTALDELUXE



PLANTA BAJA:
Sala amplia



INCLUYE:

- DESAYUNO INCLUIDO
- A/A
- SMART TV EN TODAS LAS HABITACIONES
- WIFI
- AGUA CALIENTE
- LENCERIA PARA CAMAS Y TOALLAS
- PLANTA ELECTRICA
- COCINAS INTERNA Y EXTERNA COMPLETAS CON UTENSILIOS
- PISCINA CON SILLAS DE EXTENSION
- CANEY CON PARRILLERA
- ESTACIONES CON CAMINERIAS
- ESTACIONAMIENTO PARA 08 VEHICULOS
- MURO PERIMETRAL
- CERCO ELÉCTRICO
- CALLE CIEGA
- PERSONAL DE DOMESTICO Y DE SEGURIDAD


DISTRIBUCION:

PLANTA BAJA:

- 1 habitación con cama matrimonial
- 1 habitación con cama matrimonial
- 1 baño compartido

PLANTA ALTA:

- 1 habitación con cama matrimonial con su baño privado
- 1 habitación con cama King size con su baño privado
- 1 habitación principal con cama queen size con su baño privado

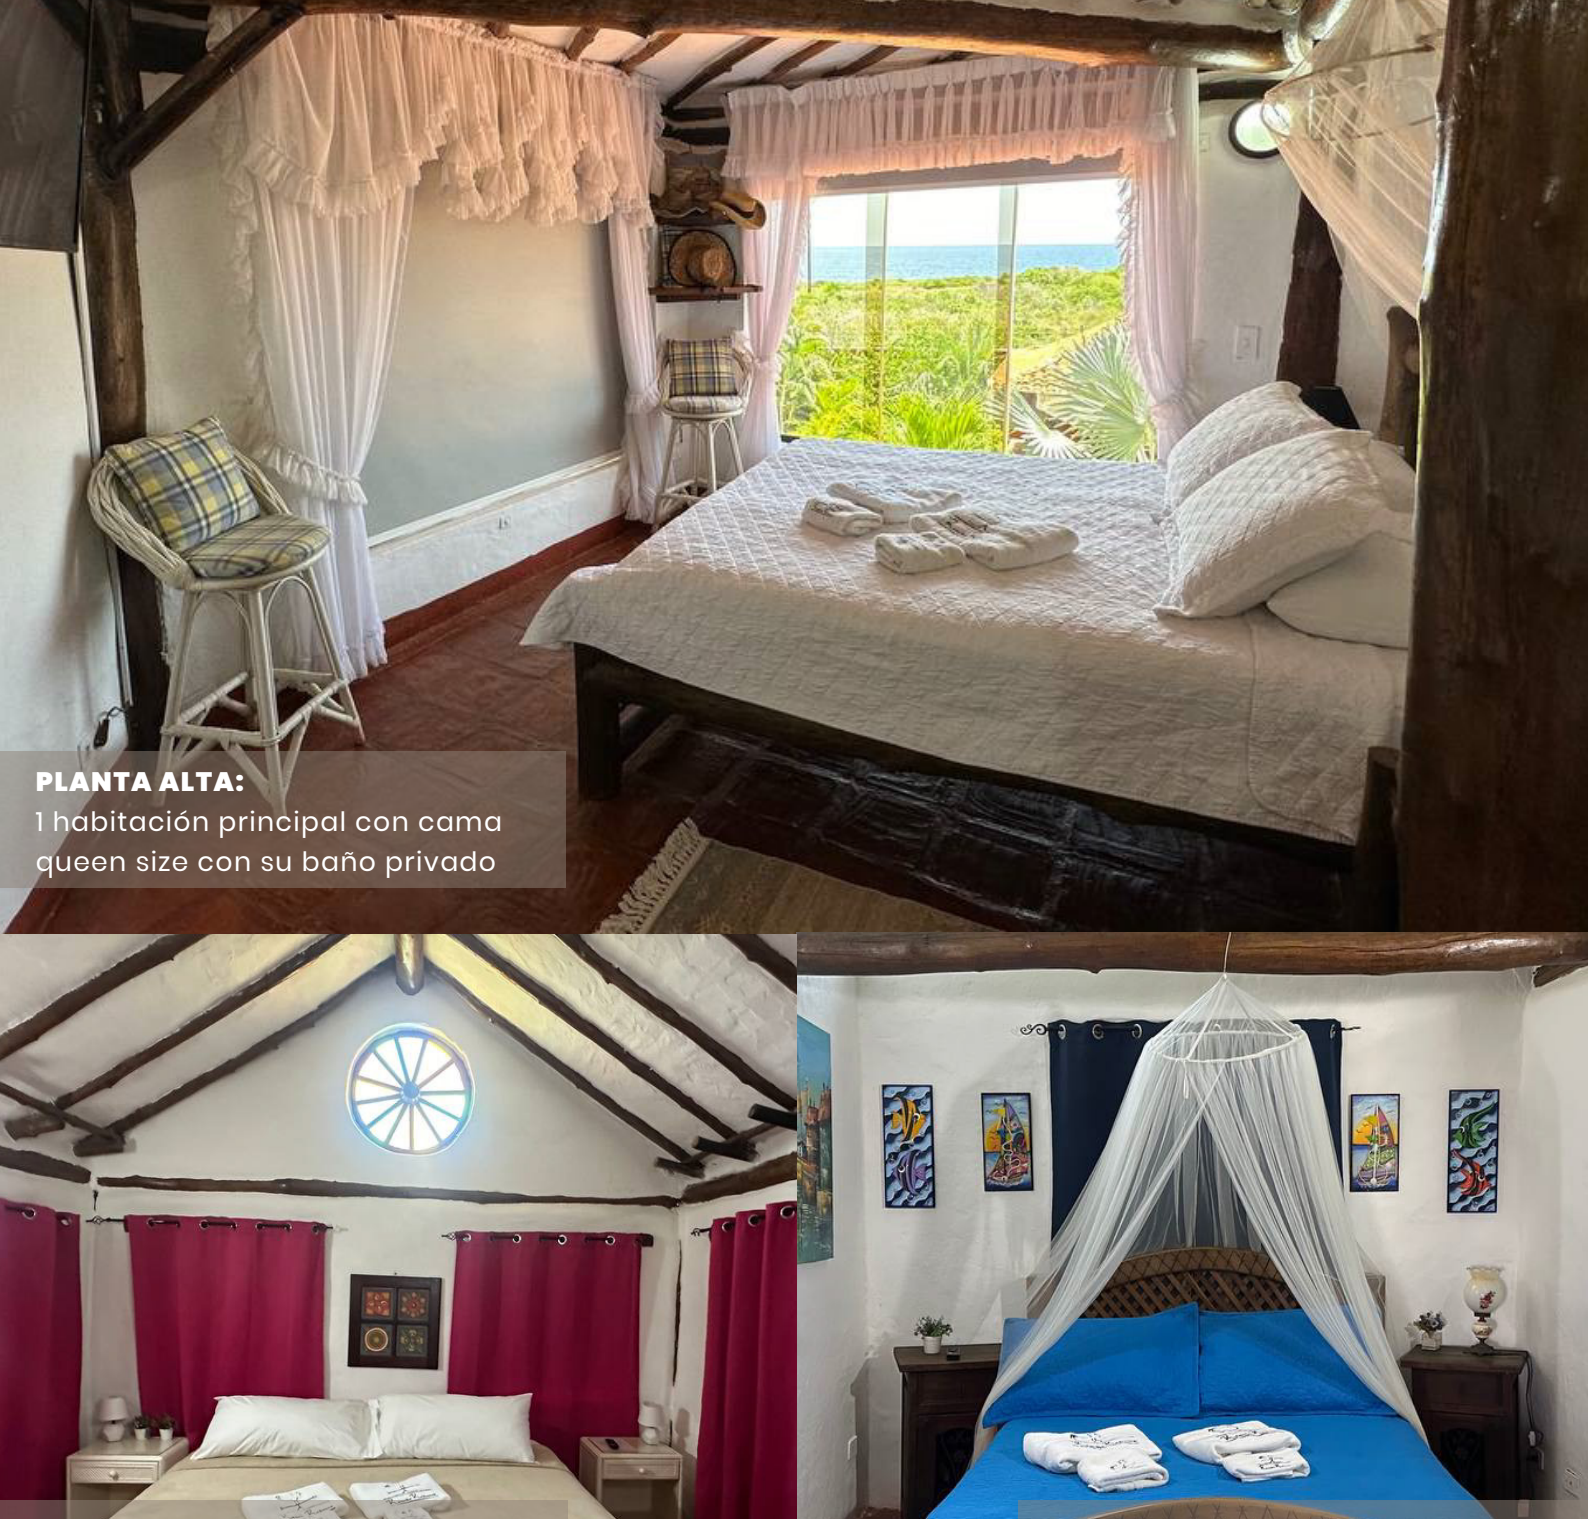

PLANTA ALTA:
1 habitación principal con cama queen size con su baño privado



PLANTA ALTA:
1 habitación con cama kingsize con su baño privado



PLANTA ALTA:
1 habitación con cama matrimonial con su baño privado



PLANTA BAJA:
1 habitación con cama matrimonial



PLANTA BAJA:
1 habitación con cama matrimonial



PISCINA



COCINA



COMEDOR



COMEDOR EXTERIOR



CAMA BALINESA



PARRILLERA

