

Portafolio

REF M 18



“
Nuestros destinos de viaje nunca son un lugar, sino una nueva forma de vivir las cosas


09 PERSONAS

TUCACAS

PARA MAYOR INFORMACION

+58 4126389461
+58 4126339118

RENTALDELUXE

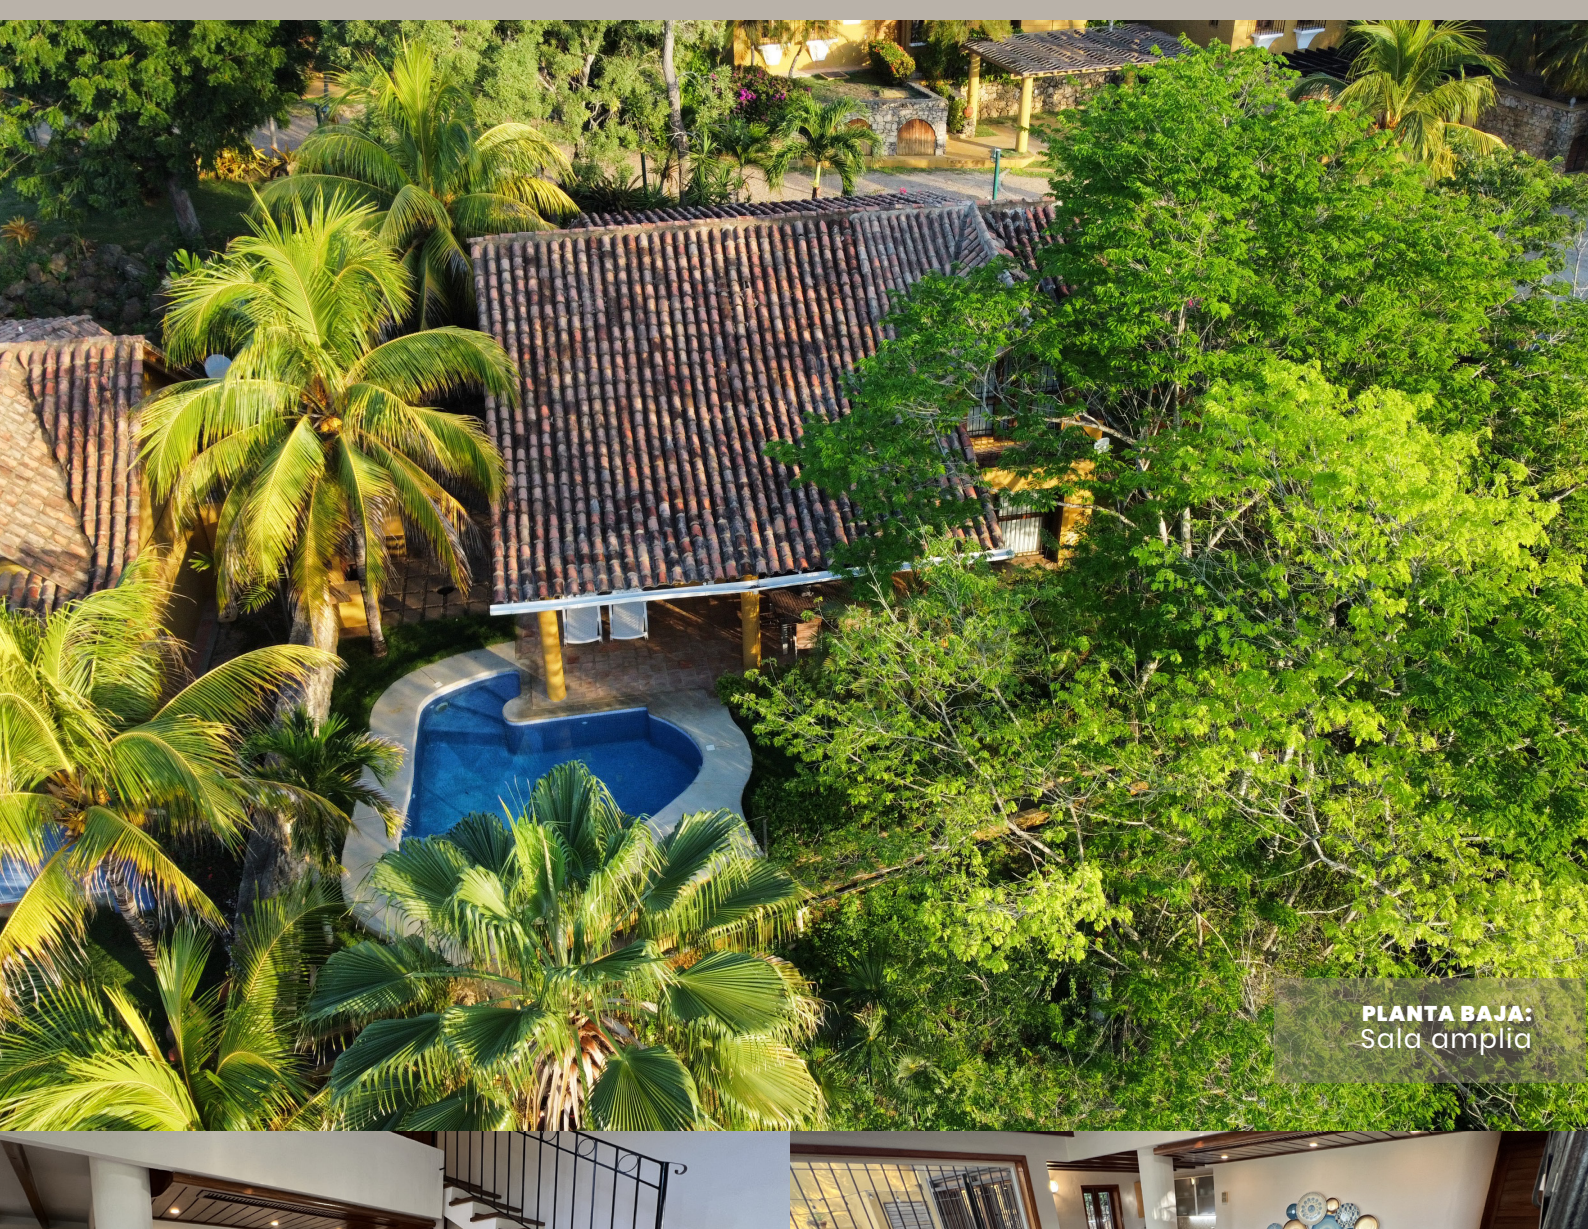

PLANTA BAJA:
Sala amplia



INCLUYE:

- A/A
- TV
- WIFI
- PISCINA
- TUMBONAS
- PARRILLERA DE CARBÓN
- LENCERIA PARA CAMA (NO TIENE TOALLAS)
- PLANTA ELECTRICA COMPARTIDA (HORARIO CON RAZONAMIENTO)
- SERVICIO DOMESTICO INCLUIDO HASTA LAS 4 PM (HORAS NOCTURNAS ES ADICIONAL)
- COCINA COMPLETA CON UTENSILIOS
- 2 PUESTOS DE ESTACIONAMIENTO + ÁREA DE ESTACIONAMIENTO PARA VISITANTES.
- AREA SOCIAL COMPLETA

DISTRIBUCION:

PLANTA BAJA:

- 1 habitación con cama Queen size con su baño privado
- Medio baño en la sala

PLANTA ALTA:

- 1 habitación con 1 cama matrimonial y 1 cama individual
- baño compartido
- 1 mezzanina con 2 camas matrimoniales



PLANTA BAJA:
1 habitación con cama Queen size con su baño privado



PLANTA ALTA:
1 mezzanina con 2 camas matrimoniales



PLANTA ALTA:
1 habitación con 1 cama matrimonial y 1 cama individual con baño



COCINA



PISCINA



EXTERIOR



PARRILLERA